
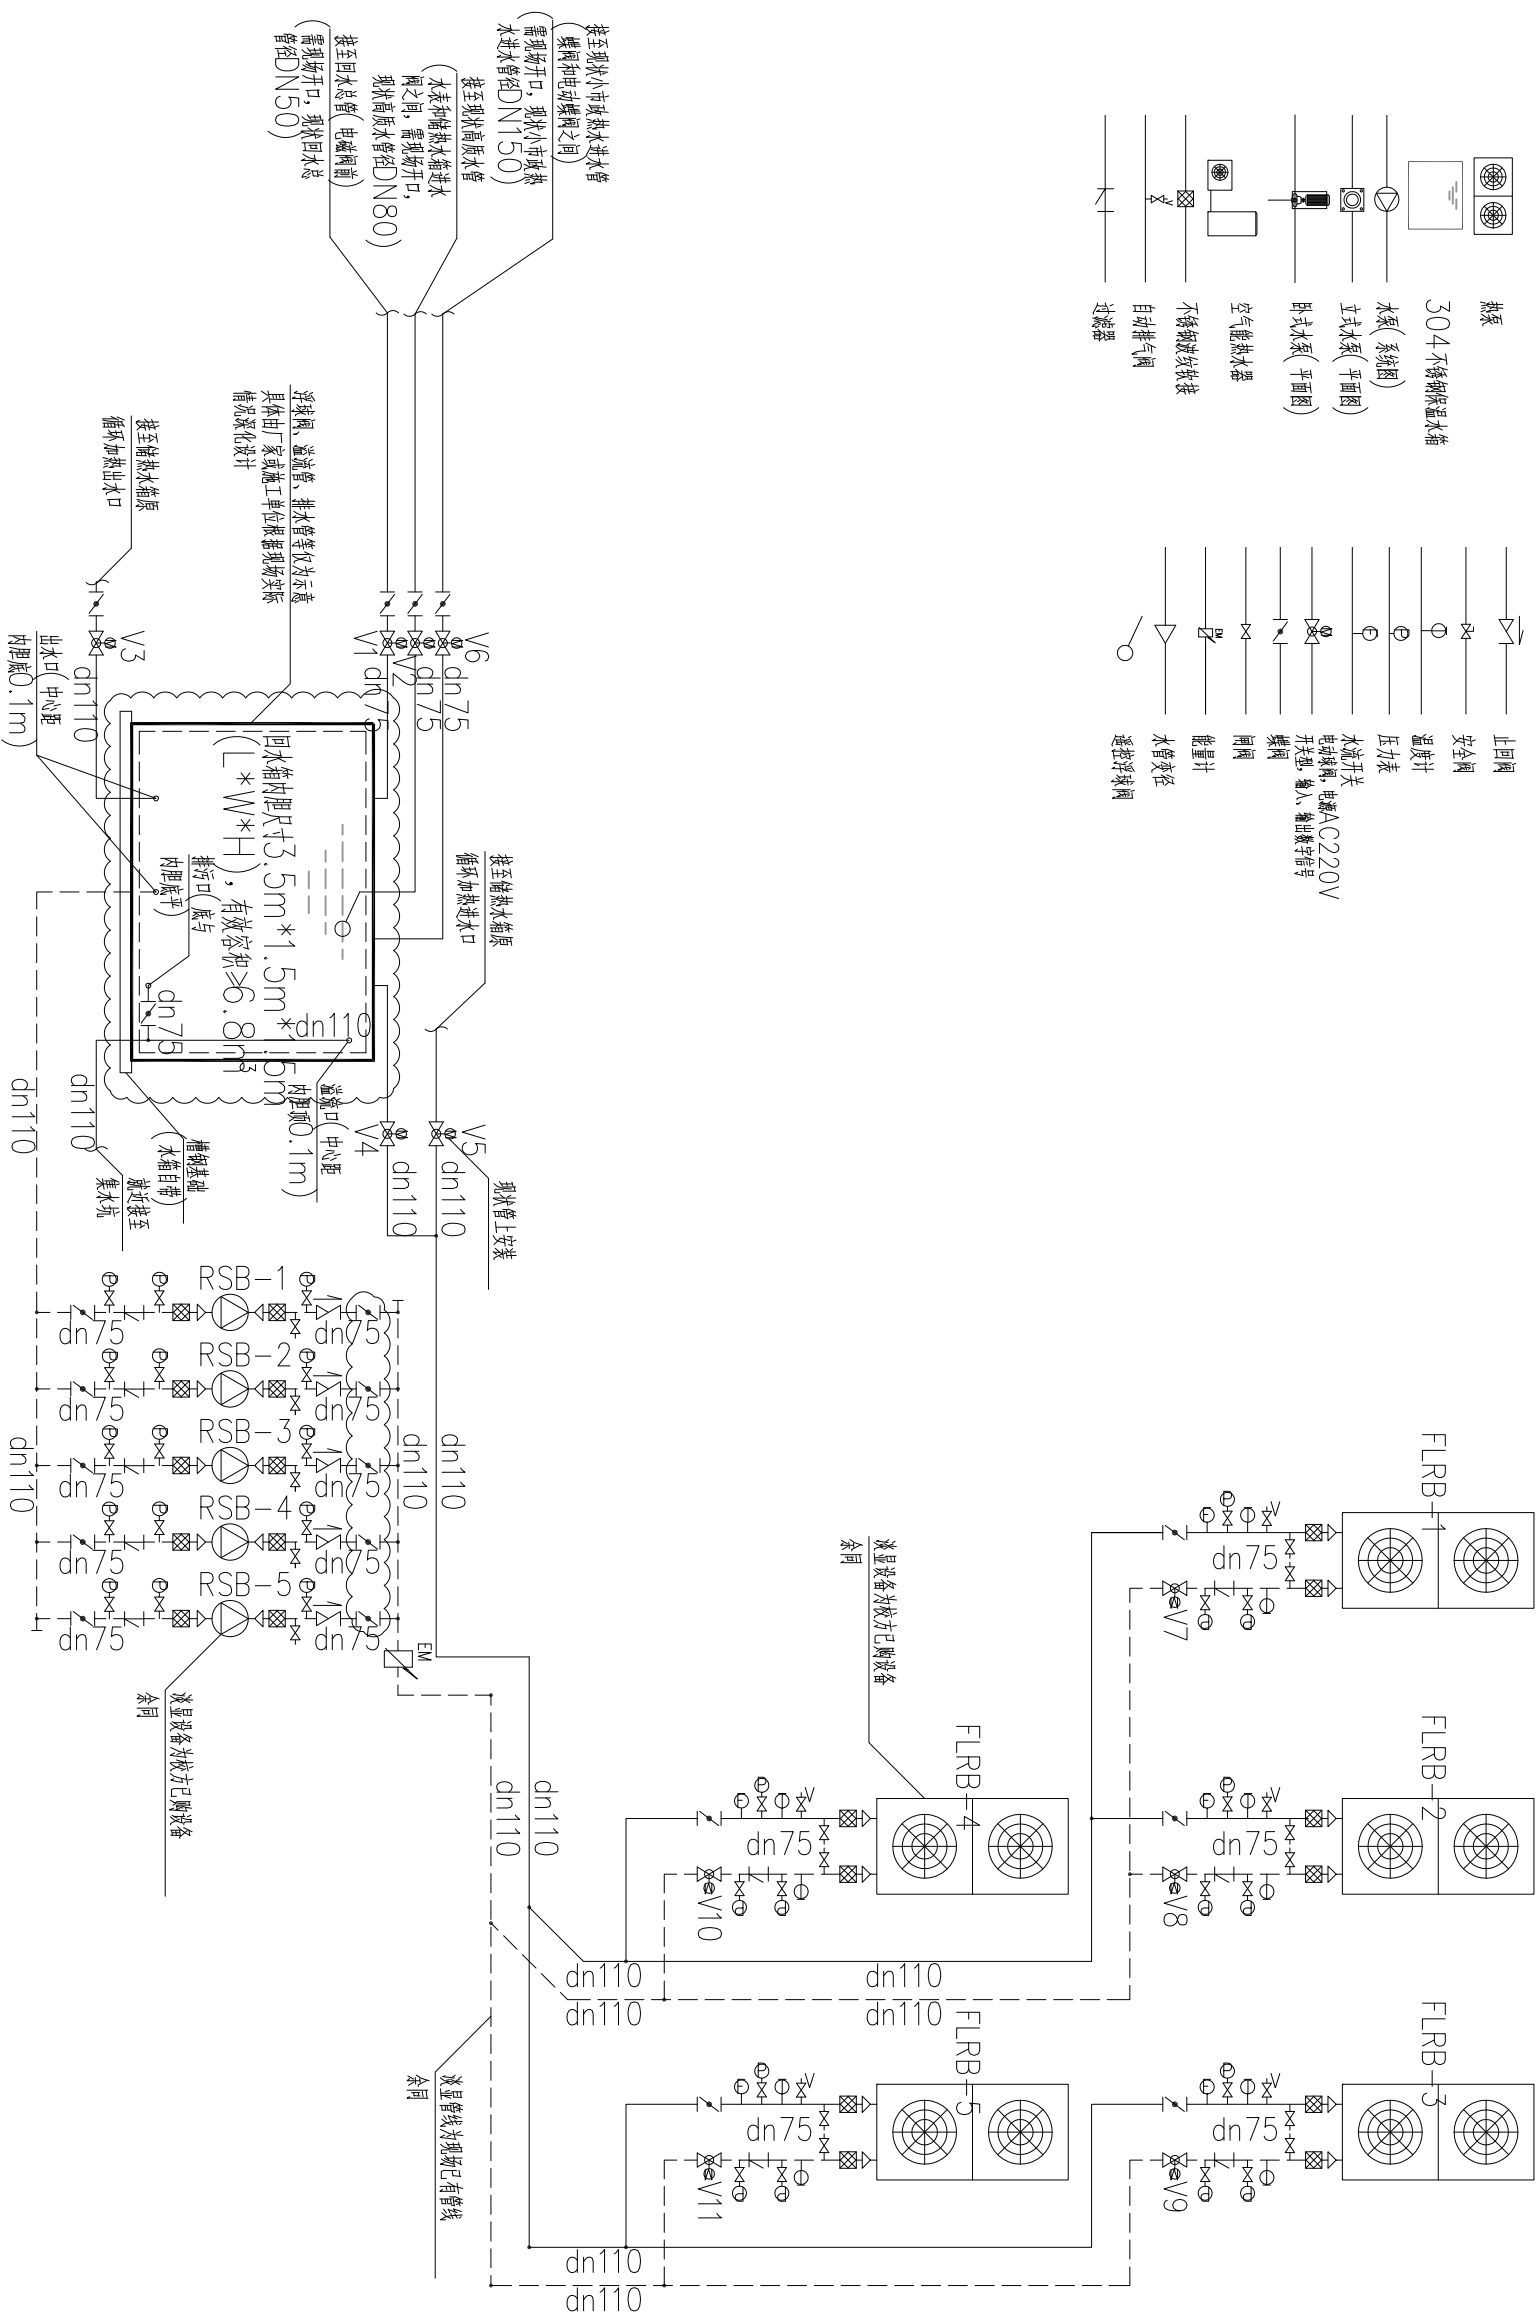


图例

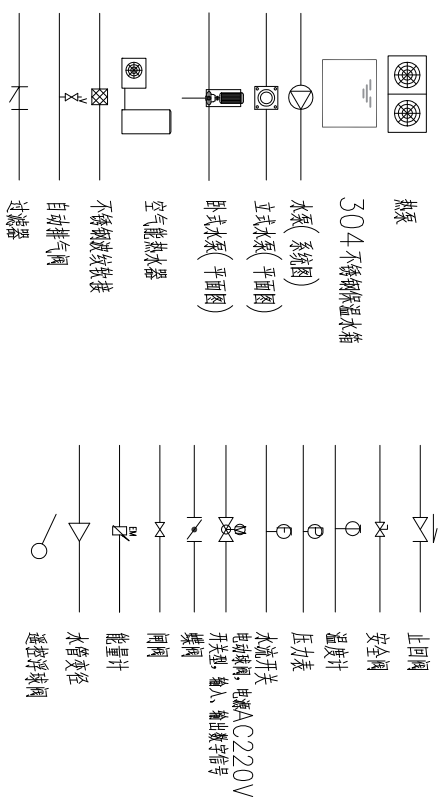

制热系统图

注: 1、管道最高点均设DN20自动排气阀, 最低点设不小于DN25的泄水阀, 若安装过程中出现局部高点, 应在相应位置设置排气或排水措施。  
2、热泵冷回收侧不属于本工程范围, 但应注意相互配合, 预留冷回收侧的接管空间。

图名

制热系统图

图号

NT-02

阶段

施工图

专业

暖通

比例

1:100

日期

2024.09