


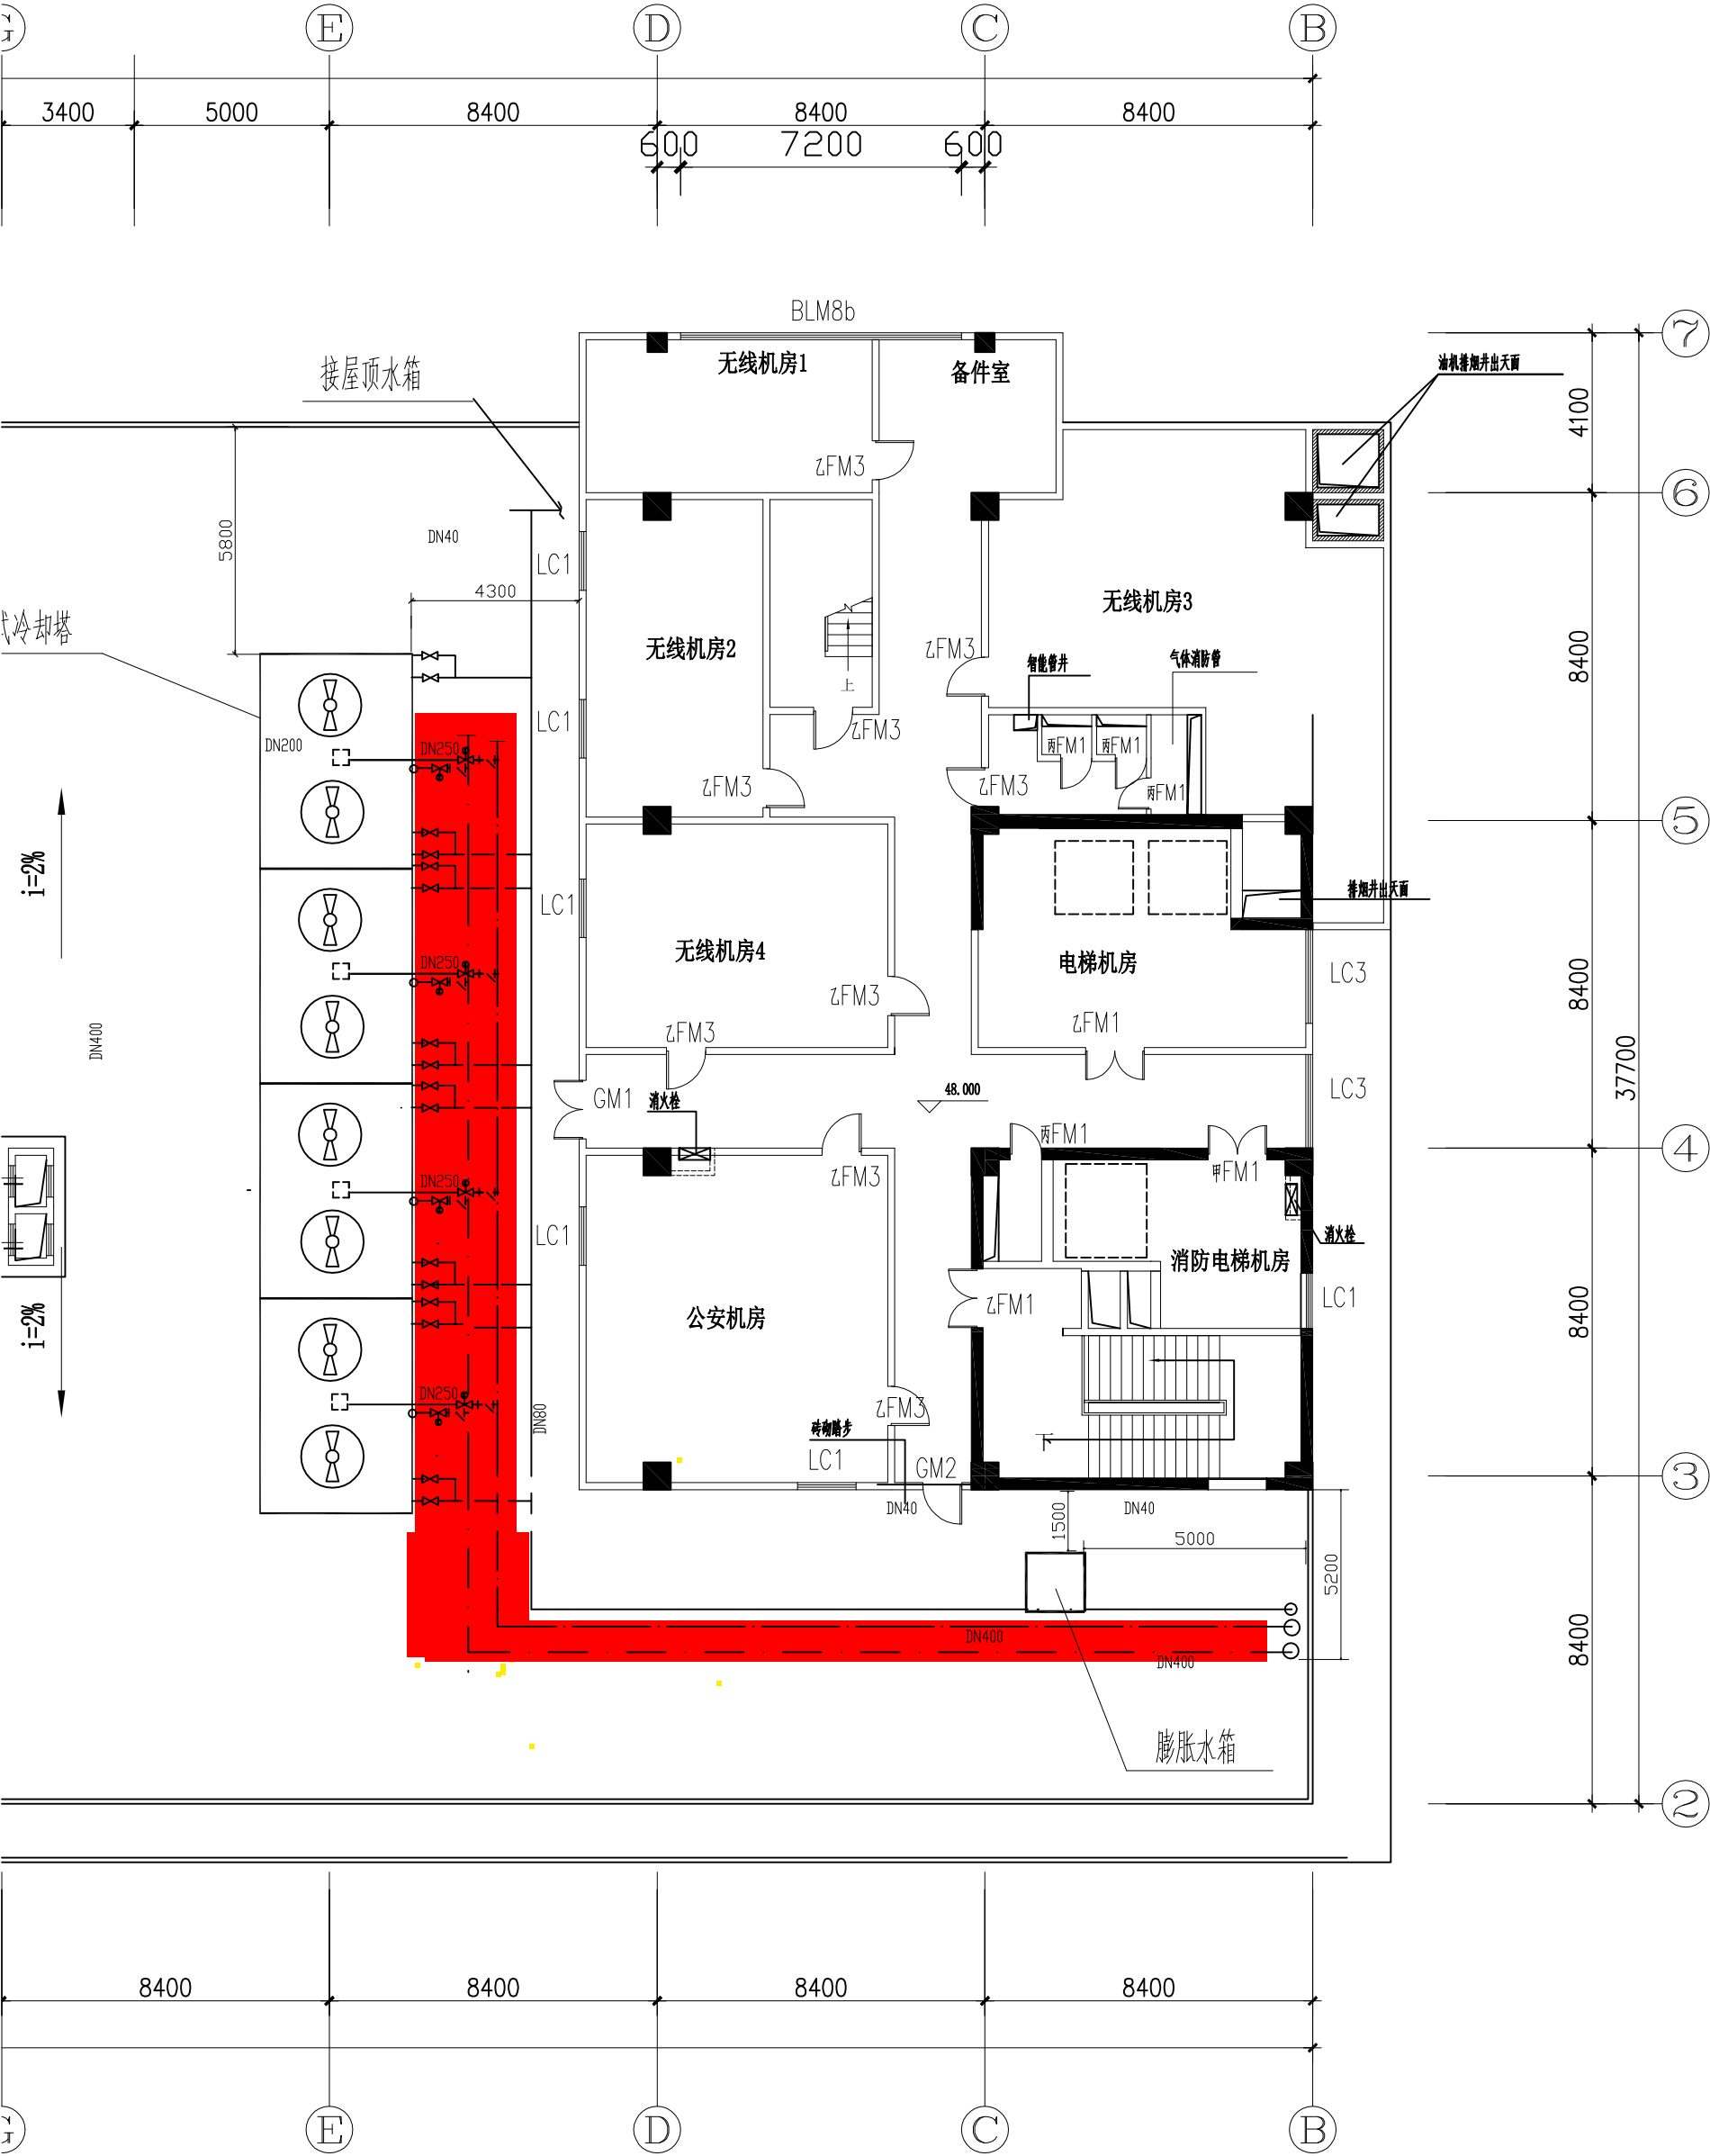

1:150

附件1-屋面冷却管道示意图

冷却管翻新及冷却水手动阀更换

广东省电信规划设计院 工程设计证书编号：(甲级) 190004-sj				建设单位	广州大学城建设指挥部办公室		
				工程名称	广州大学城综合信息枢纽楼		
审 定		项目负责人		内 容	十一层空调水平面图	设计编号	03442S
审 核		专业负责人				设计阶段	空 施
校 对		设 计				图 号	FK-45
						日 期	2004.01