



图例	说明
1	首层冷冻平面图
2	首层冷冻平面图
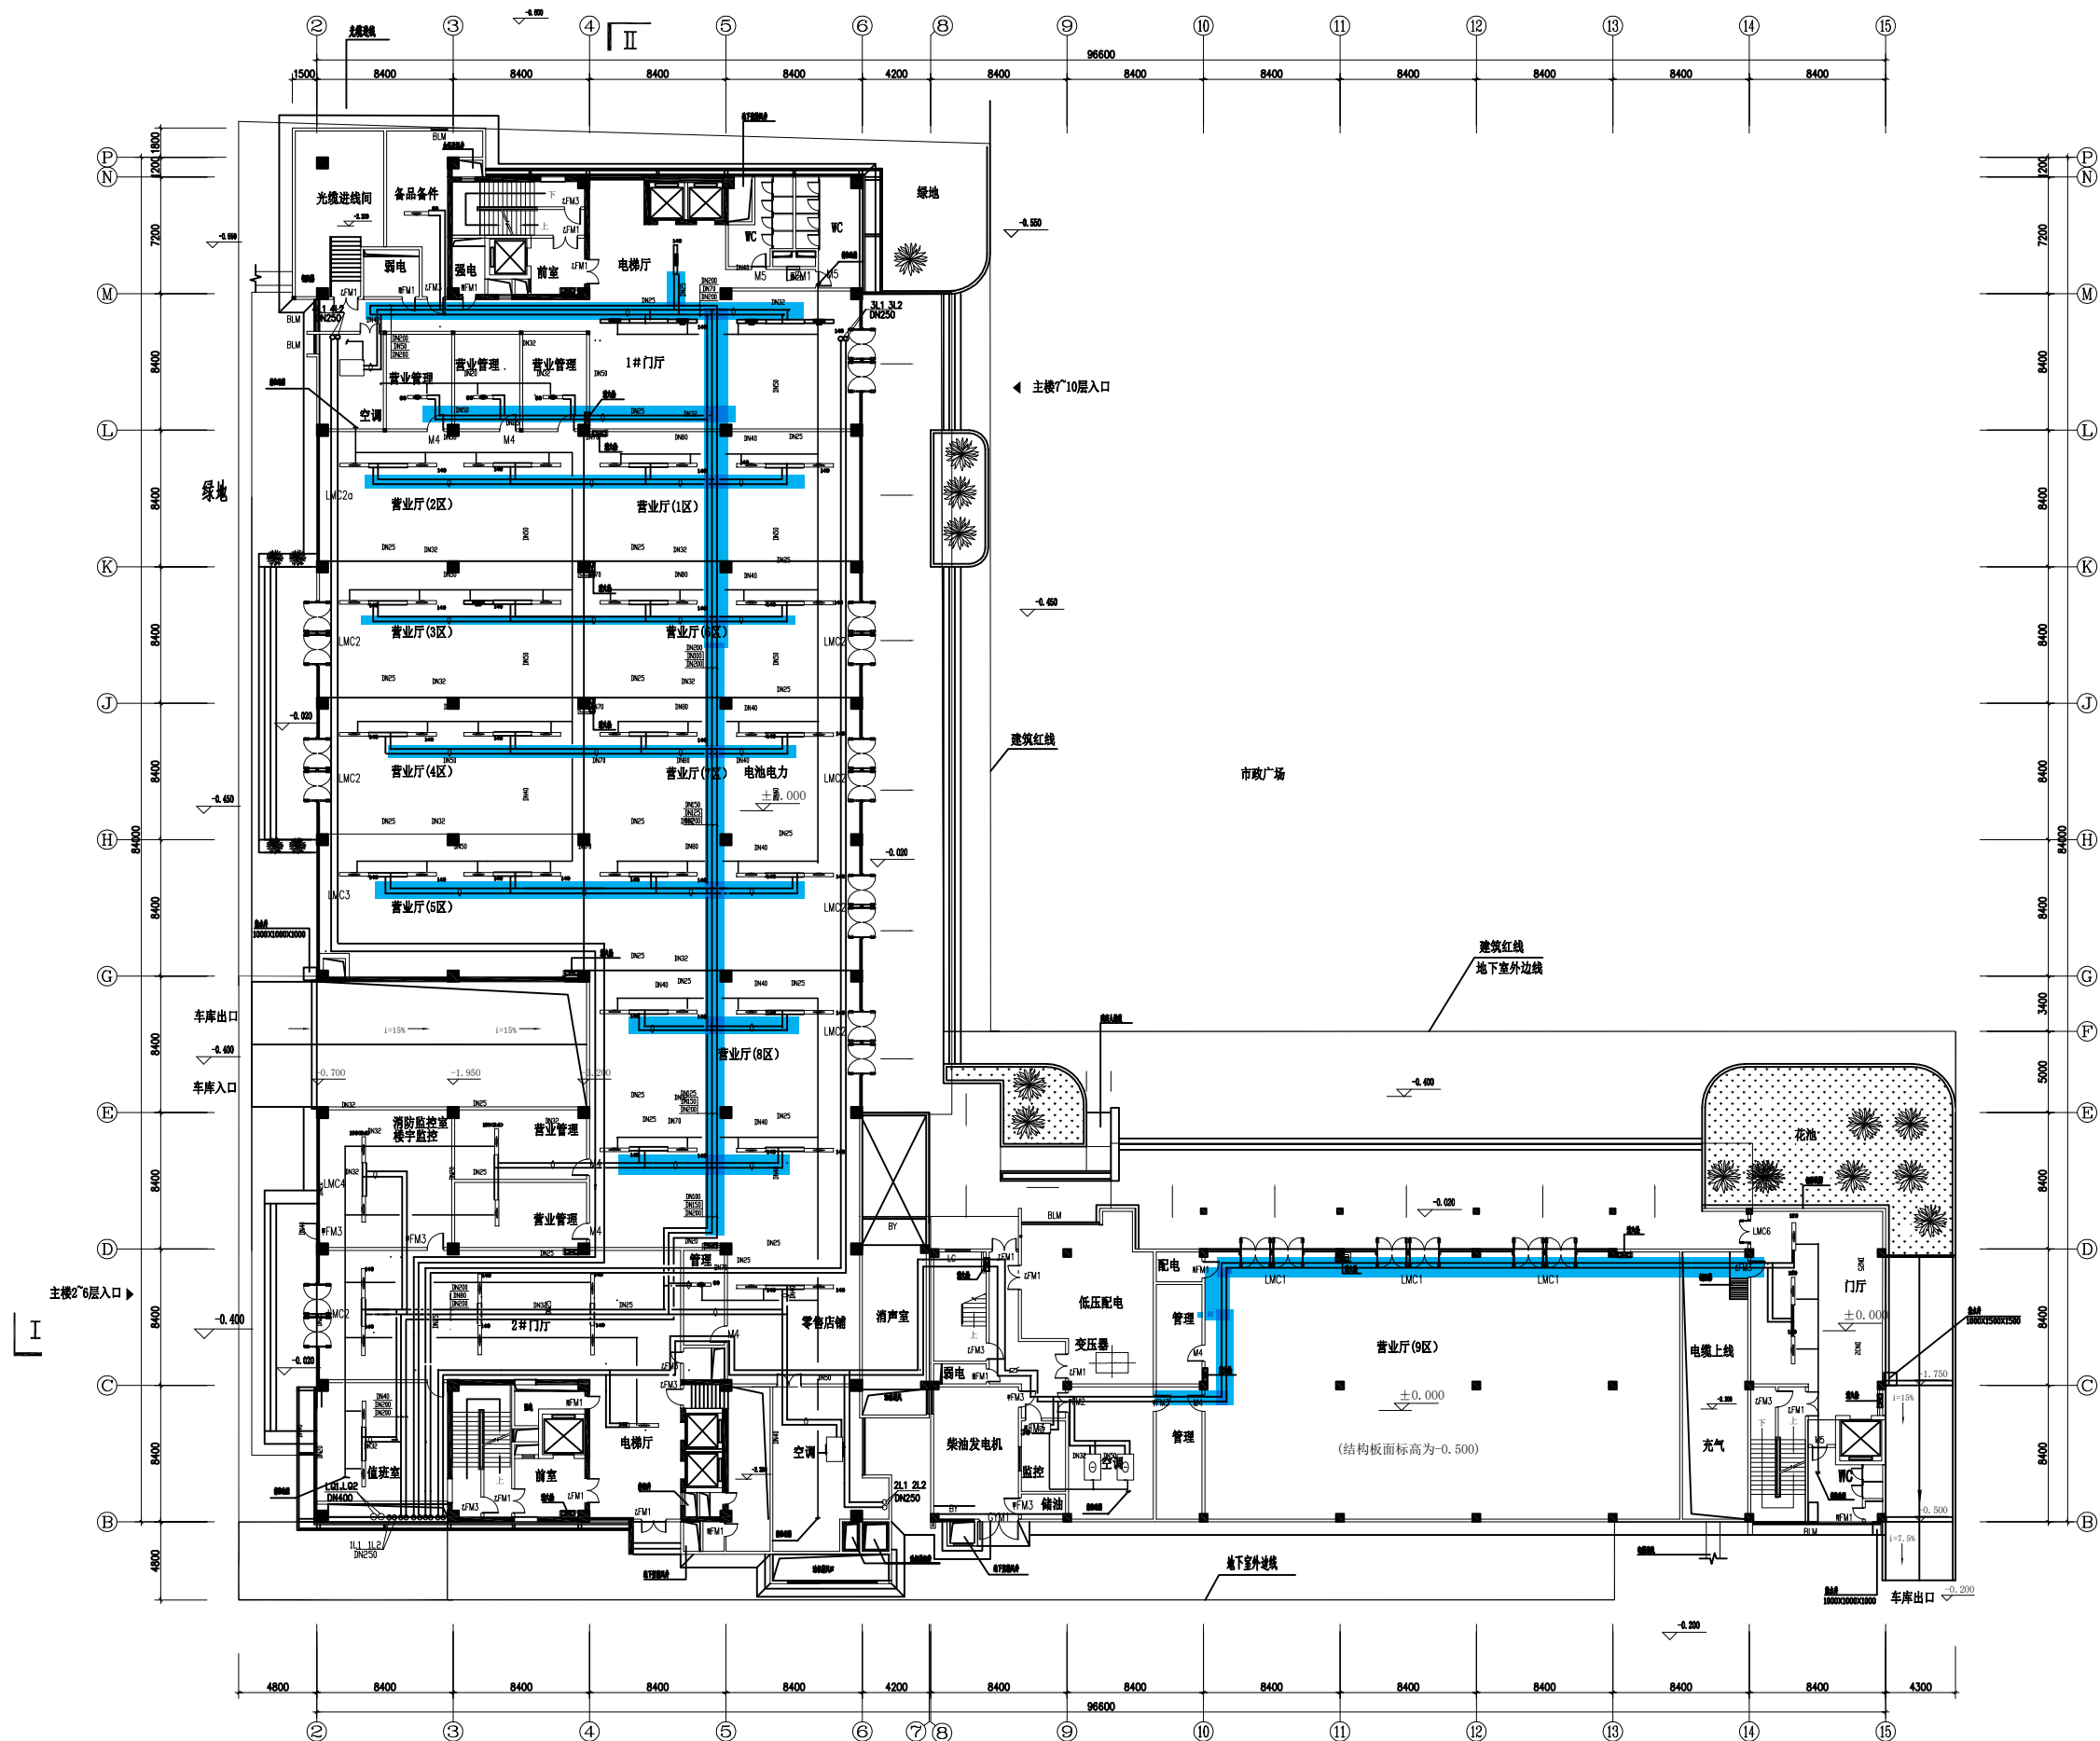

首层冷冻平面图 1:150

首层

广东省电信规划设计院		建设单位 广州大学城建设指挥部办公室	
工程名称 广州大学城综合信息中心		设计单位 广东省电信规划设计院	
设计人	设计人	审核人	审核人
校对	校对	设计人	设计人
日期	日期	日期	日期

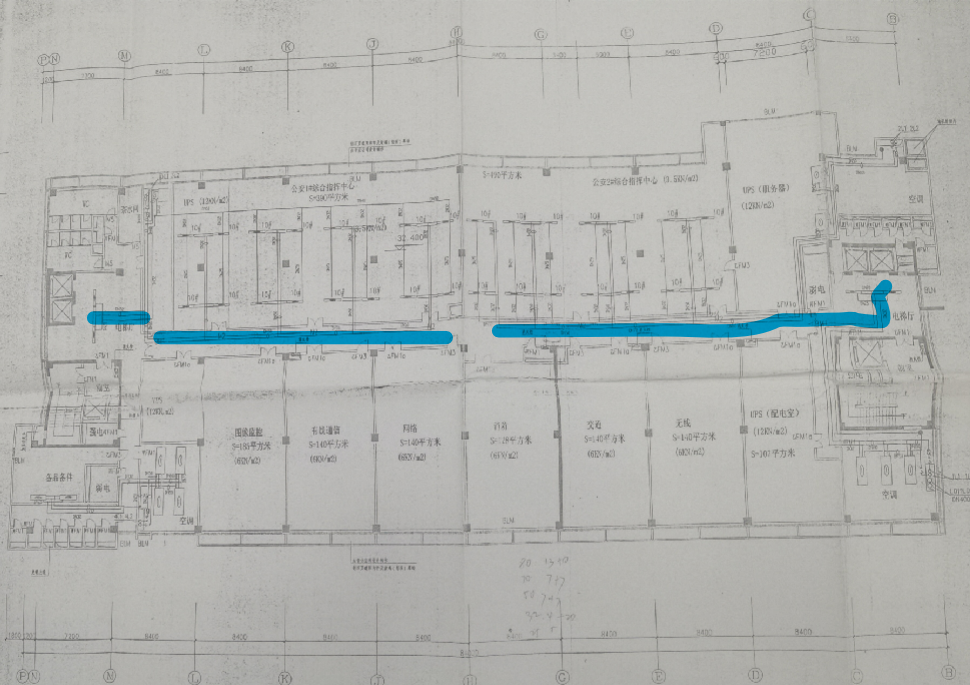

八层冷冻水平面图

1:150

八层

说明:

1. 原有管道按原图及冷热供水管径标注DN50, 进入空调机组供水管。

