


附件二：

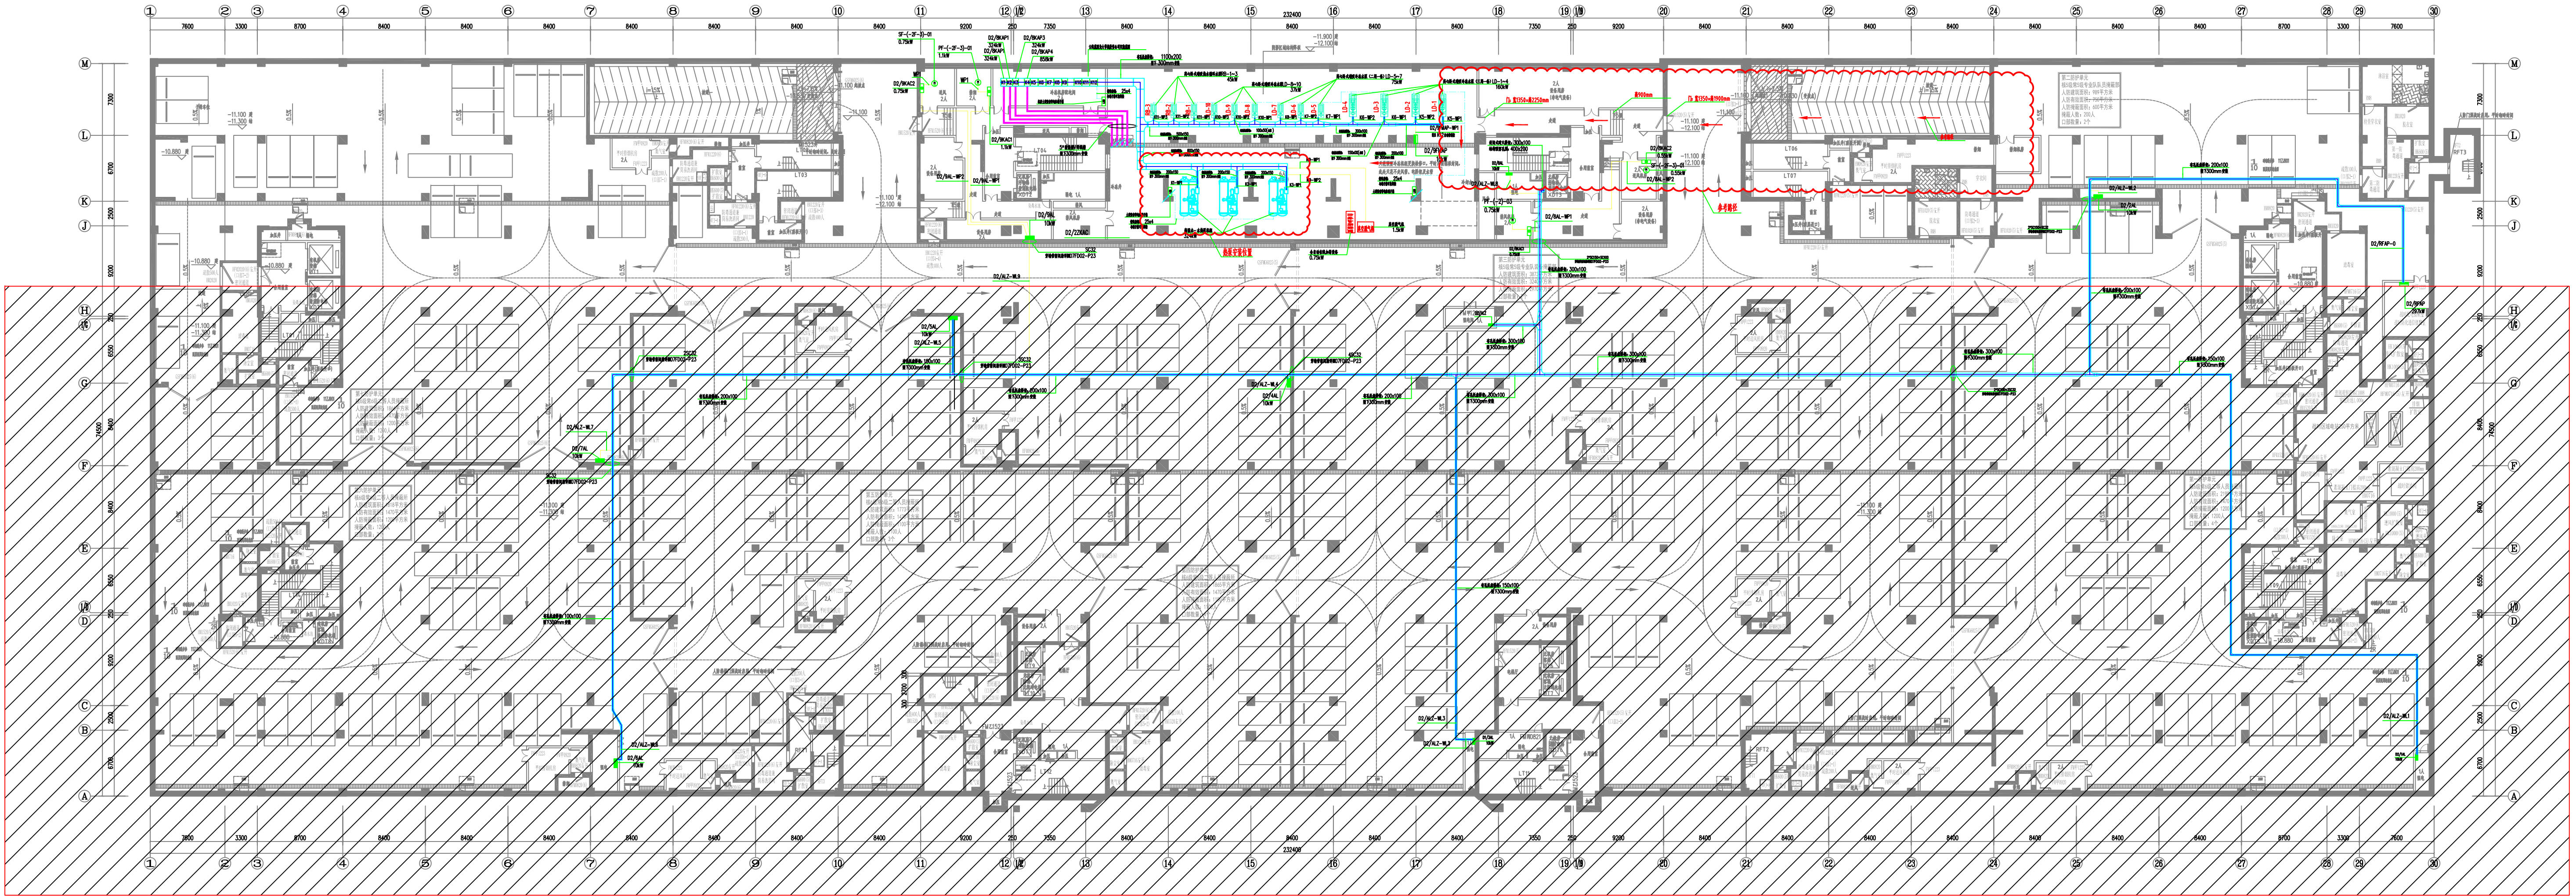

负二层平面图